


周辺環境に合った理想とされているプランに近づけ最終選考に残る
為にも、できるだけ現地確認をお願いします。

道路と敷地は60cm程度の高低差があります。

建設地は次ページE号地です。

	底辺	高さ	倍面積
	12.597	6.340	79.864980
	12.597	6.275	79.046175
倍面積合計			158.911155
× 1 / 2			79.4555775

5.45M公道

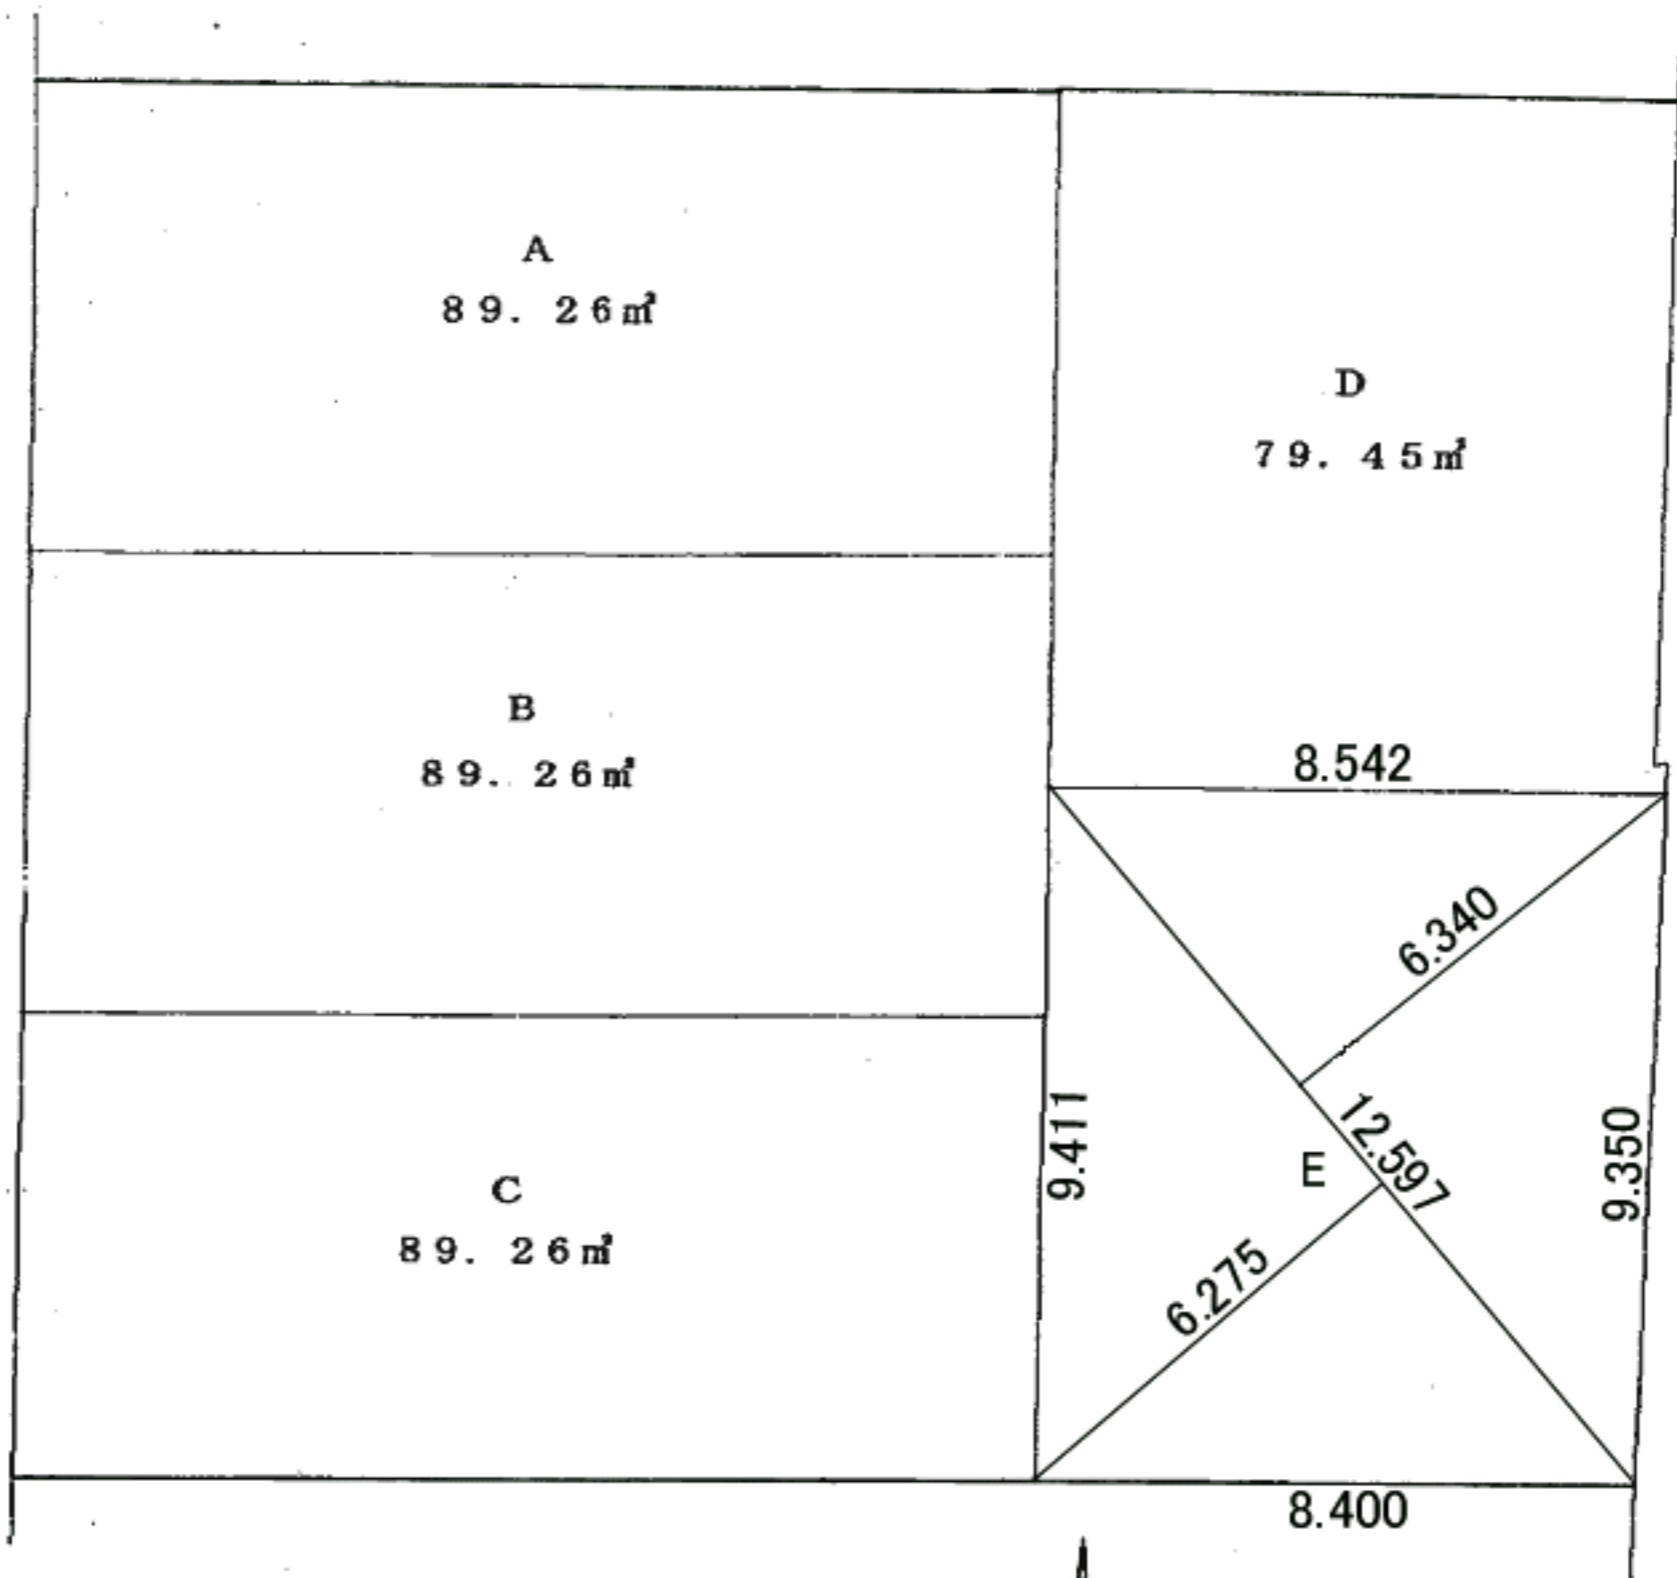

4M私道

