


周辺環境に合った理想とされているプランに近づけ最終選考に残る為にも、できるだけ現地確認をお願いします。
但し、近隣にご迷惑をお掛けしないように車の駐車方法など、最大限の配慮をお願いします。
※万が一、近隣にご迷惑をお掛けするような事があった場合は以降のコンペには参加ができなくなりますので、よろしくをお願いします。

北側に公道があり、幅員は4 mです。
東側隣地は建設地よりも1.5 m下がっています。
敷地と道路、建設地内は高低差はありません。

敷地形状は次ページです。
方位についても後ろのページをご参照下さい。

地盤調査はされておられませんので、近隣のデータ等を用い、計画して下さい。

記号	計算式 (m)	面積 (m ²)
1	$16.10 \times 8.84 \div 2$	71.16
2	$16.31 \times 9.67 \div 2$	78.86
合計面積		150.02

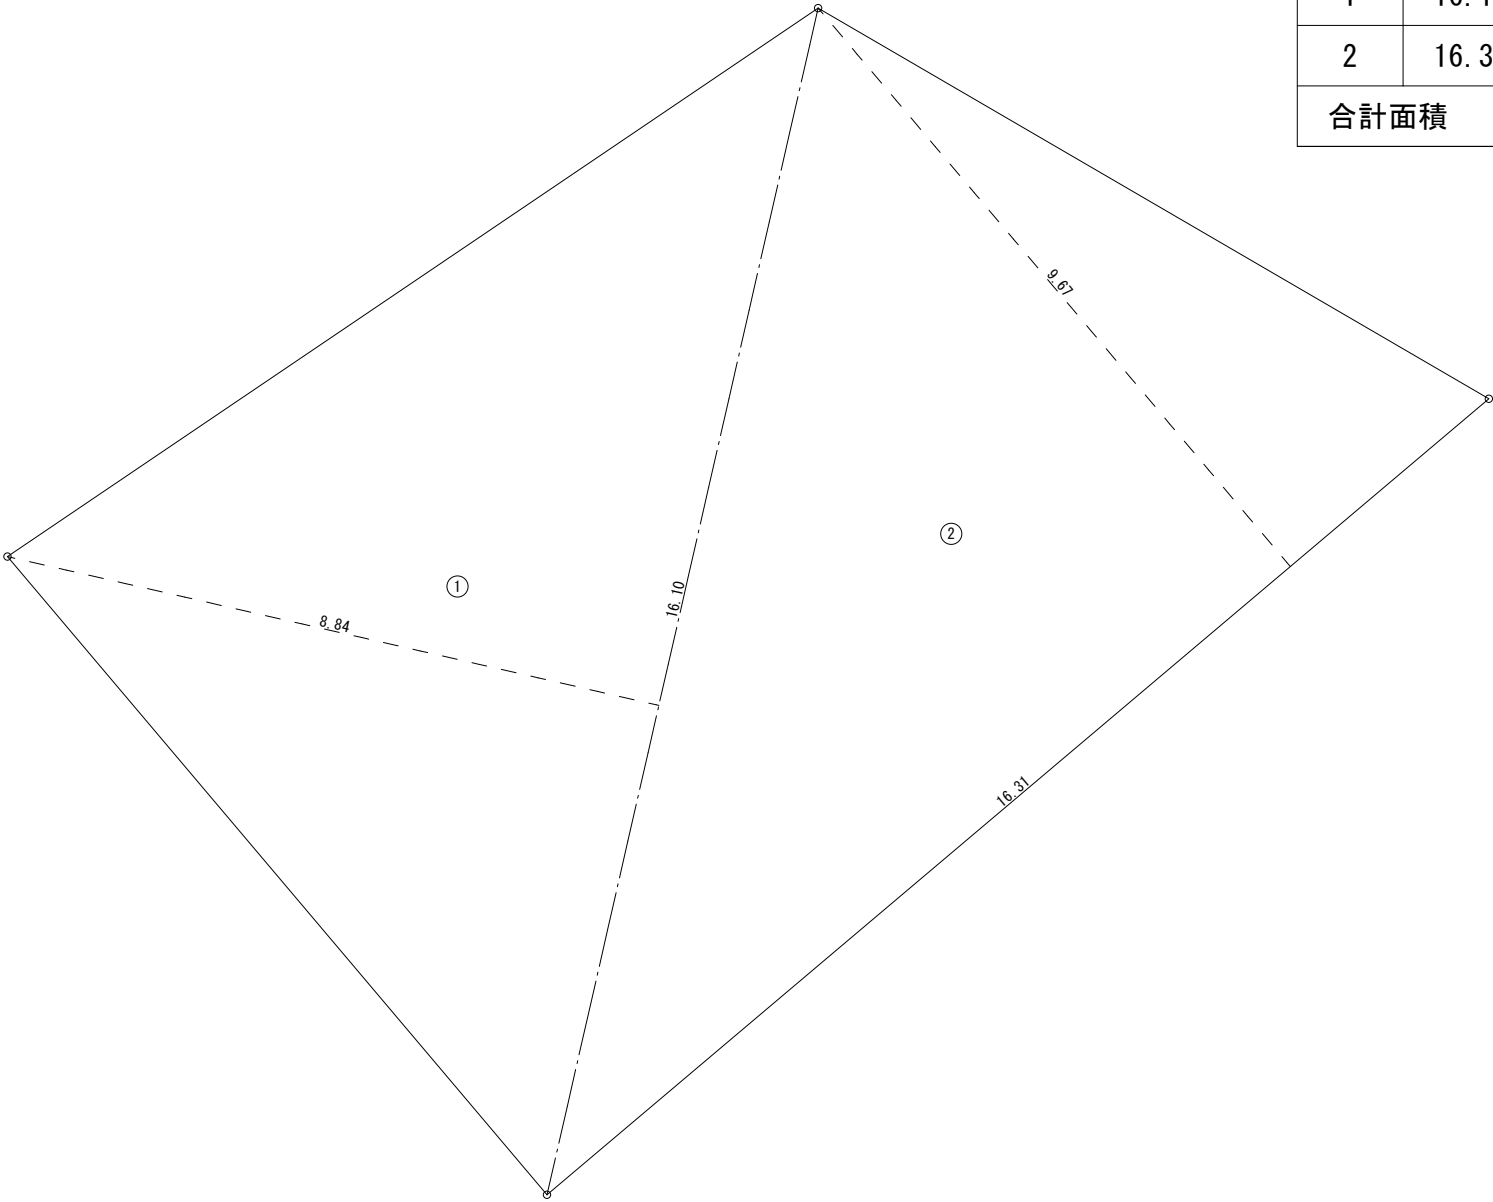

確定測量図 S=1:200

所在：逗子市

方位参照



測量地 及び隣接地 所有の
コンクリート構造物が、互いに一部越境。

